MARKTGEMEINDE ZIRL
Bezirk Innsbruck-Land

Marktgemeinde Zirl, Bühelstraße 1, 6170 Zirl

Abt. Bauamt & Infrastruktur
Ing. Walter Würtenberger
+43 5238/54001 - 132
marktgemeinde@zirl.gv.at

Verfahren:
D/21254/2023
A/1659/2023
23.11.2023

KUNDMACHUNG
EXKAMERIERUNGSBESCHLUSS

Der Gemeinderat der Marktgemeinde Zirl hat in seiner Sitzung am 16.11.2023 unter Pkt. 7.2 beschlossen:

das Grundstück 2947/2 in dieses und die Trennfläche „1" zu teilen (lt. anhängendem Übersichtsplan)**, diese Trennfläche aus dem öffentlichen Gut - EZ 734 auszuscheiden und dem Grundstück 2665/17 in Einlagezahl 1548 zuzuschreiben (alle GB 81313 Zirl).**

Gleichzeitig wird die Widmung als öffentliche Gemeindestraße gem. §13 + §15 Tiroler Straßengesetz (LGBl.Nr. 13/1989 i.d.g.F.) **für dieses Trennstück aufgehoben.**

Wer sich durch diesen Beschluss in seinen Rechten verletzt fühlt, kann innerhalb der Kundmachungsfrist beim Marktgemeindeamt Zirl schriftlich Aufsichtsbeschwerde erheben.

Der Bürgermeister
Mag. Thomas Öfner

Angeschlagen am:	27.11.2023
Abzunehmen am:	12.12.2023
Abgenommen am:	

Anlage: Übersichtsplan

Dieses Dokument wurde von Thomas Öfner elektronisch gefertigt und amtssigniert.
Informationen zur Prüfung finden Sie unter: www.zirl.at

Signatur aufgebracht am 23.11.2023

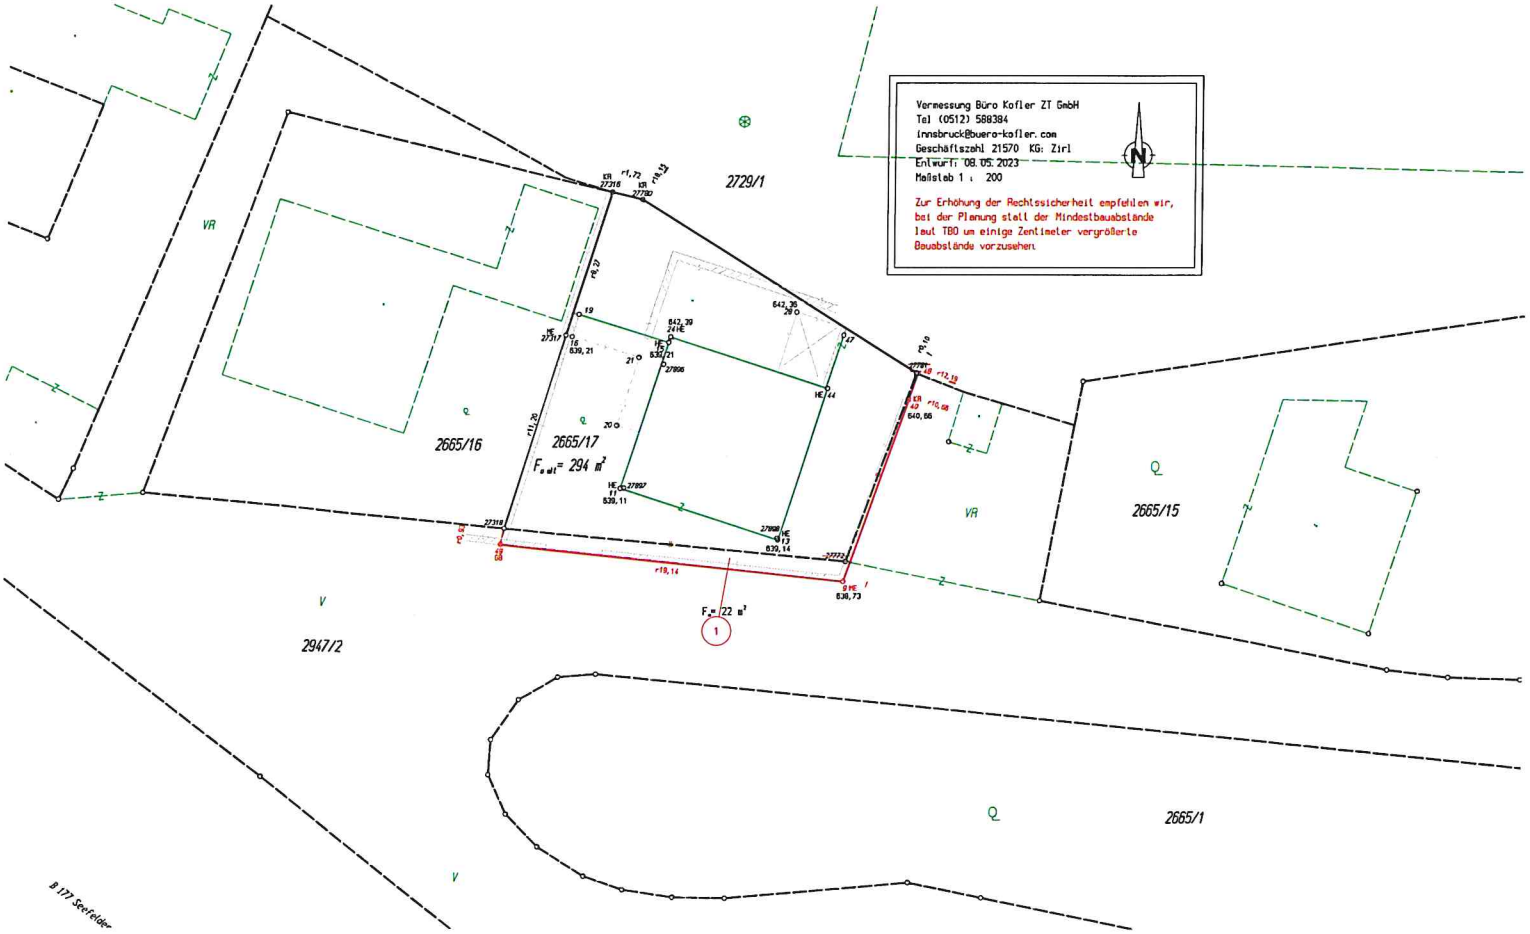
Vermessung Büro Kofler ZT GmbH
Tel (0512) 588384
innsbruck@buero-kofler.com
Geschäftszahl 21570 KG: Zirl
Entwurf: 08.05.2023
Maßstab 1 : 200
Zur Erhöhung der Rechtssicherheit empfehlen wir, bei der Planung statt der Mindestbauabstände laut TBO um einige Zentimeter vergrößerte Bauabstände vorzusehen.
2729/1
2665/16
2665/17
$F_{o\,alt}$ = 294 m²
2665/15
2947/2
2665/1
F_o = 22 m²
VR
V
Q
B 177 Seefelder